



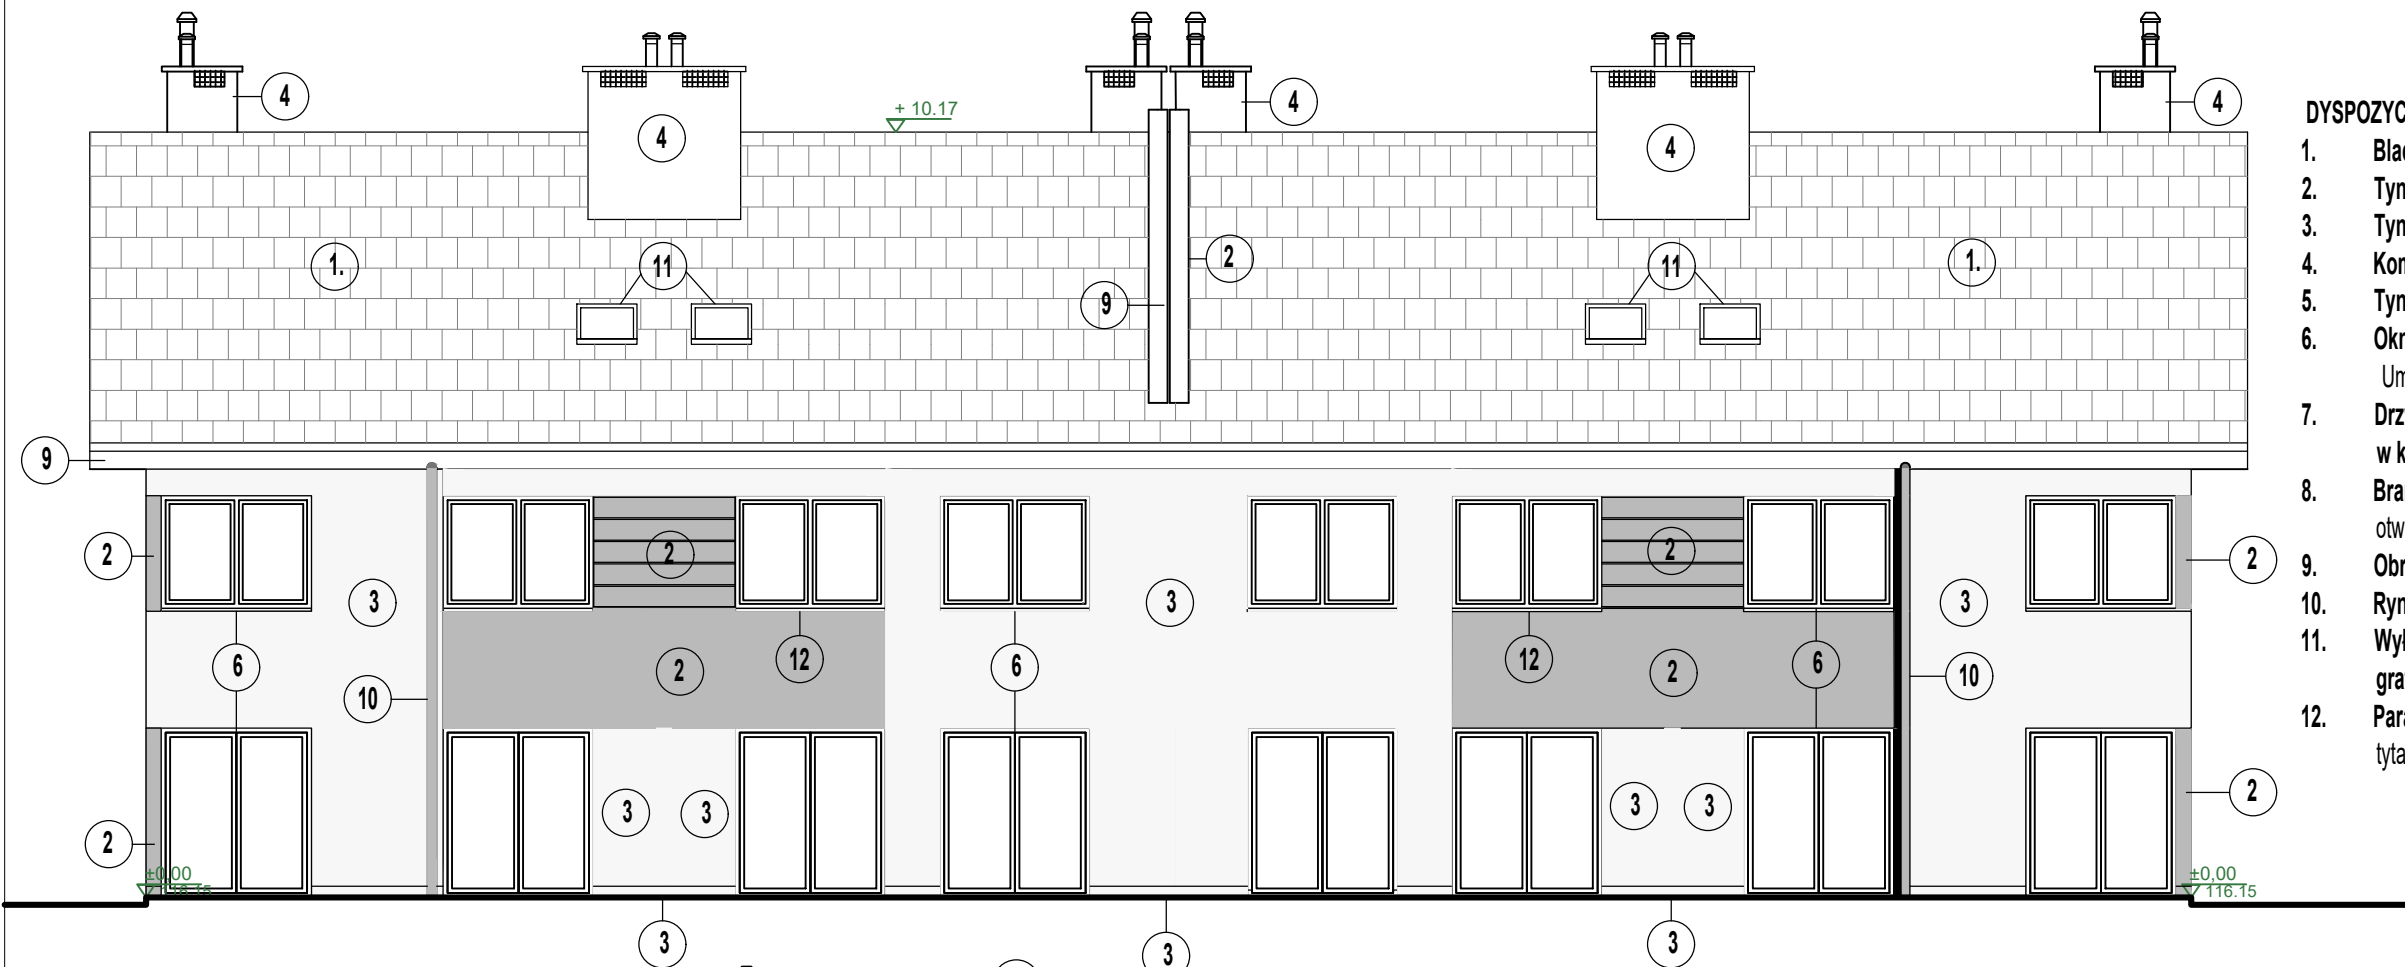

ELEWACJA POŁUDNIOWO-ZACHODNIA - - 1:100

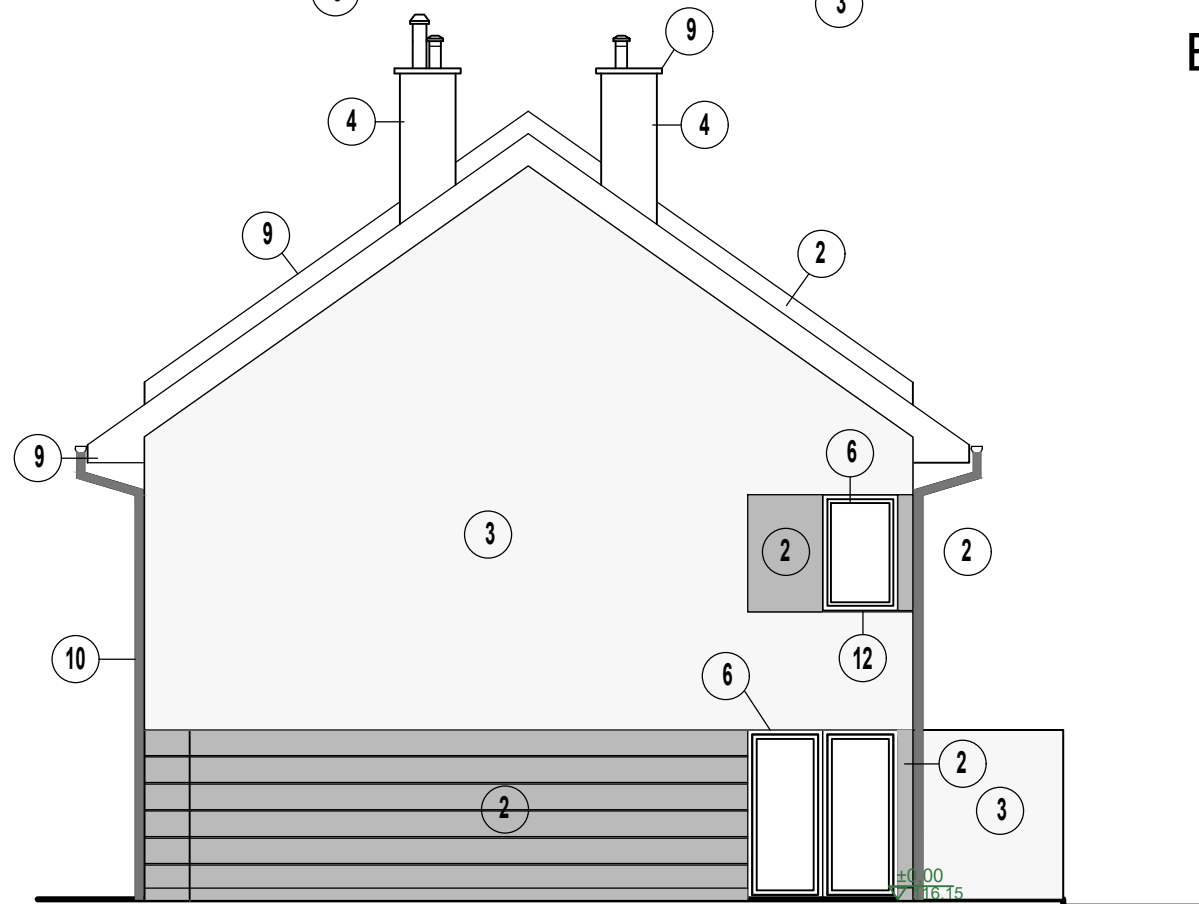

ELEWACJA PÓŁNOCNO-ZACHODNIA - - 1:100

DYSPOZYCJE KOLORYSTYCZNE:

1. Blacha dachówkopodobna w kolorze grafit
2. Tynk cienkowarstwowy w kolorze jasny popiel
3. Tynk cienkowarstwowy w kolorze białym
4. Kominy tynk cienkowarstwowy w kolorze grafit
5. Tynk zewnętrzny w pasie przyziemia: tynk mozaikowy
6. Okna i drzwi balkonowe: PVC/drewniane w kolorze białym
U_{max}=1,1 W/m²xK
7. Drzwi wejściowe do mieszkań - antywłamaniowe np. typu Porta, Hormann
w kolorze grafitowym U_{max}=1,5 W/m²xK
8. Bramy garażowe segmentowe ocieplone np. typu Hormann,
otwierana ręcznie, U_{max}=1,5 W/m²xK w kolorze grafitowym
9. Obróbki blacharskie: blacha tytanowo-cynkowa
10. Rynny i rury spustowe: blacha tytanowo-cynkowa
11. Wyłazy dachowe systemowe typu Velux, Fakro; w kolorze
grafitowym U_{max}=1,3 W/m²xK
12. Parapety zewnętrzne - blacha stalowa ocynkowana, aluminiowa lub blacha
tytanowo-cynkowa powlekana.

INWESTYCJA / TYTUŁ DOKUMENTACJI PROJEKTOWEJ					
BUDOWA DWÓCH BUDYNKÓW MIESZKALNYCH JEDNORODZINNYCH W ZABUDOWIE BLIŹNIACZEJ DWULOKALOWYCH WRAZ Z ZAGOSPODAROWANIEM TERENU					
TEREN INWESTYCJI			ADRES INWESTYCJI		
NR DZIAŁEK	AM	OBRĘB	GMINA	MIEJSCOWOŚĆ	ULICA
245, 161/3, 161/32 cz.dz.dr.161/1, 206/20, 105	AM-12	STABŁOWICE	WROCŁAW	WROCŁAW	ARACHIDOWA
INWESTOR					
DOM - BUDUS SP. Z O.O. SK UL. BEDNARSKA 6/6, 54-134 Wrocław					
WIODĄCE BIURO PROJEKTÓW					
ARCHITEKTURA			ARCHITEKTURA Sp. z o.o. ul. Tłumy 4/4 50-082 Wrocław biuro@architektura.pl REGON: 144412167 NIP: 666-100-00-00 KRS: 000043000		
IMIE, NAZWISKO			NR UPRAWNIENI		PODPIS
mgr inż. arch. ZBIGNIEW WALAS specj. architektonicznej			363/90/UW		
STADIUM				SKALA	DATA
PROJEKT BUDOWLANY				1:100	SIERPIEŃ 2020
RYSUNEK				REWIZJA	NR RYS.
ELEWACJA POŁUDNIOWO - ZACHODNIA ELEWACJA PÓŁNOCNO - ZACHODNIA					.../A