


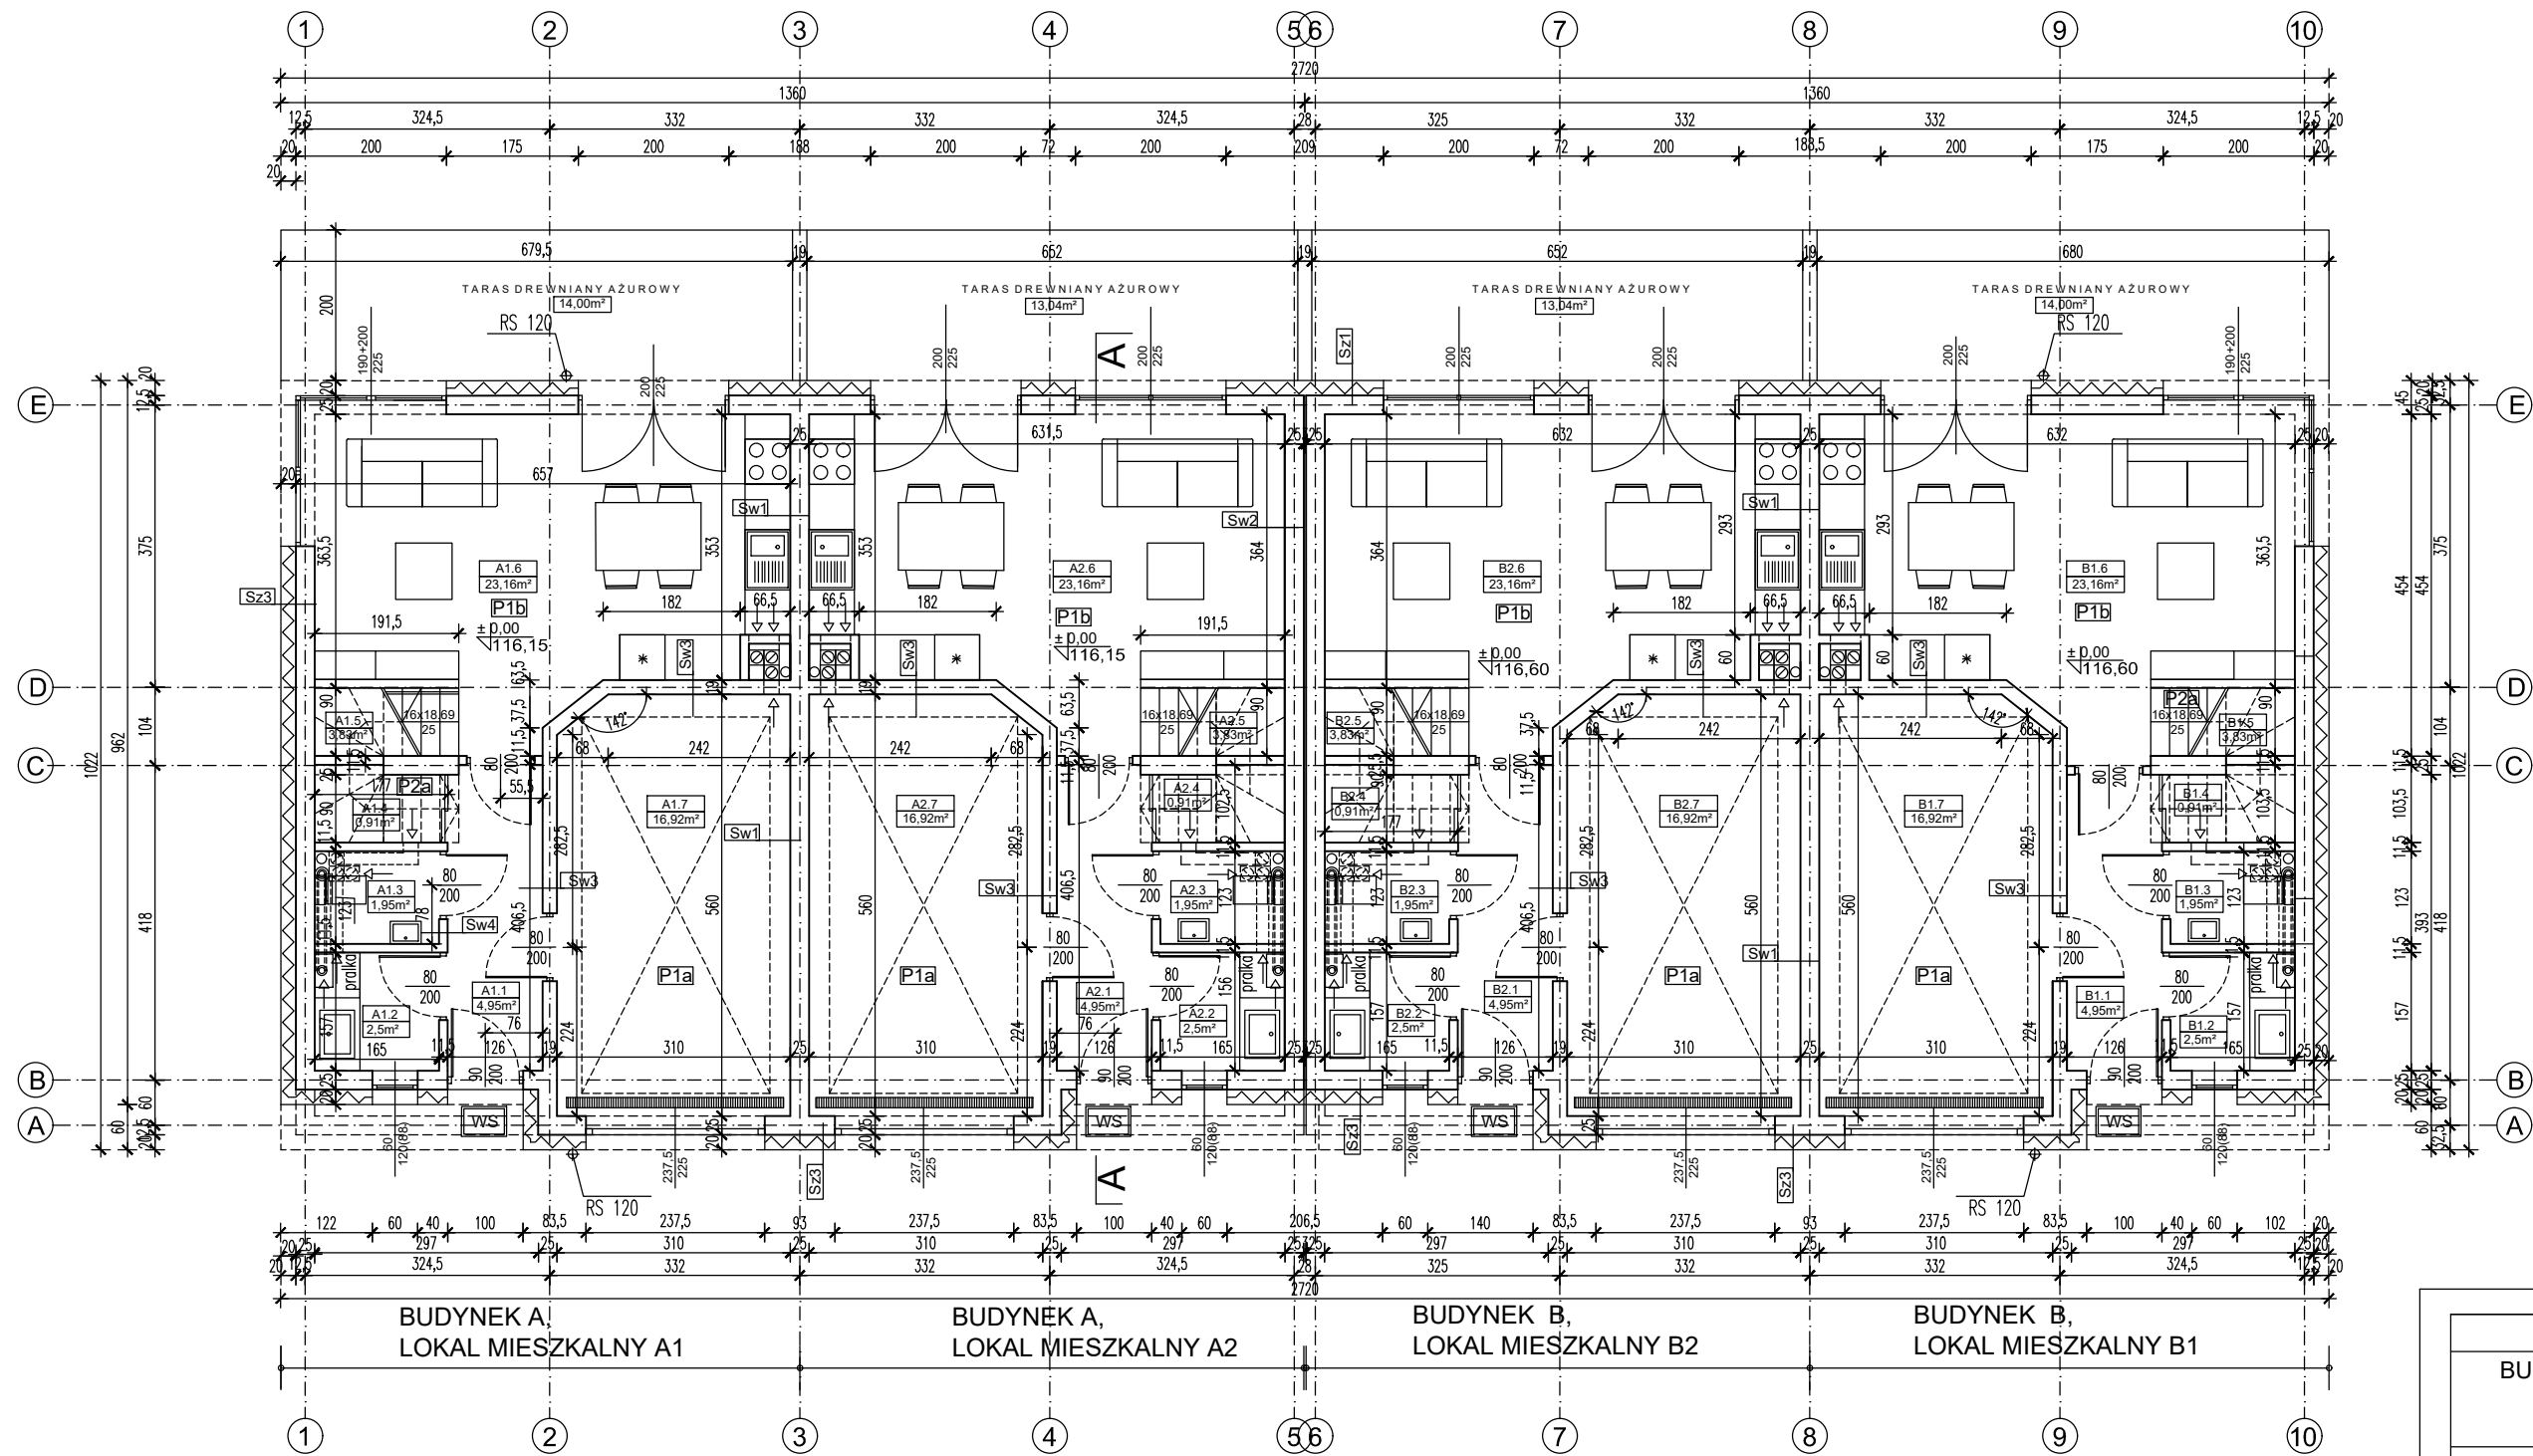

LEGENDA:

	ŚCIANY PROJEKTOWANE, OPIS WARSTW WG OPISU TECHNICZNEGO
	POZIOM POSADZKI W STANIE WYKOŃCZONYM
	PROJEKTOWANE OKNA/DRZWI BALKONOWE/BRAMA GARAŻOWA, 60 SZEROKOŚĆ OTWORU W MURZE 120 WYSOKOŚĆ OTWORU W MURZE (90) WYSOKOŚĆ ŚCIANKI PODPARAPETOWEJ
	DRZWI WEWN./ZEWN. PROJEKTOWANE 80/90 SZEROKOŚĆ PODANA W ŚWIEŁLE PRZEJŚCIA 200 WYSOKOŚĆ PODANA W ŚWIEŁLE PRZEJŚCIA
	PROJ. WARSTWY POSADZKOWE WG OPISU TECHNICZNEGO
	WYCIERACZKA SKRZYŃKOWA 60X40X8CM
	PRZEWÓD KIMINOWY: DWUSZCZYNNY ZE STALI NIERDZEWNEJ – PIEC GAZOWY Z ZAMKNIĘTĄ KOMORĄ SPALANIA
	NAWIEW POWIETRZA: NAWIEWNIKI HIGROSTEROWANE W OKNACH MONTOWANE W OŚI GÓRNEJ CZĘŚCI RAMY OKIENNEJ, W DRZWIACH – PODCIĘCIE W SKRZYDLE O PRZĘKROJU MIN 200CM2
	PRZEWÓD DYMOWY DO KOMINKA Z PUSTAKÓW SYSTEMOWYCH 36X36CM TYPU SCHIEDEL RONDO PLUS LUB Z RURY WYKONANEJ ZE STALI KWAŚOODPORNEJ

ZESTAWIENIE POWIERZCHNI PARTERU -BUDYNEK A, LOKAL MIESZKALNY A1		
Nr	NAZWA POMIESZCZENIA	POW. [m ²]
A1.1	WIATROŁAP	4,95
A1.2	POM. GOSP.	2,50
A1.3	WC	1,95
A1.4	GARDEROBA	0,91
A1.5	SCHODY	3,83
A1.6	POKÓJ DZIENNY/KUCHNIA	23,16
A1.7	GARAŻ	16,92
RAZEM:		54,22

ZESTAWIENIE POWIERZCHNI PARTERU -BUDYNEK A, LOKAL MIESZKALNY A2		
Nr	NAZWA POMIESZCZENIA	POW. [m ²]
A2.1	WIATROŁAP	4,95
A2.2	POM. GOSP.	2,50
A2.3	WC	1,95
A2.4	GARDEROBA	0,91
A2.5	SCHODY	3,83
A2.6	POKÓJ DZIENNY/KUCHNIA	23,16
A2.7	GARAŻ	16,92
RAZEM:		54,22

ZESTAWIENIE POWIERZCHNI PARTERU -BUDYNEK B, LOKAL MIESZKALNY B2		
Nr	NAZWA POMIESZCZENIA	POW. [m ²]
B2.1	WIATROŁAP	4,95
B2.2	POM. GOSP.	2,50
B2.3	WC	1,95
B2.4	GARDEROBA	0,91
B2.5	SCHODY	3,83
B2.6	POKÓJ DZIENNY/KUCHNIA	23,16
B2.7	GARAŻ	16,92
RAZEM:		54,22

ZESTAWIENIE POWIERZCHNI PARTERU -BUDYNEK B, LOKAL MIESZKALNY B1		
Nr	NAZWA POMIESZCZENIA	POW. [m ²]
B1.1	WIATROŁAP	4,95
B1.2	POM. GOSP.	2,50
B1.3	WC	1,95
B1.4	GARDEROBA	0,91
B1.5	SCHODY	3,83
B1.6	POKÓJ DZIENNY/KUCHNIA	23,16
B1.7	GARAŻ	16,92
RAZEM:		54,22

UWAGI:
-ROZPATRYWAĆ ŁĄCZNIE Z CZĘŚCIĄ PROJEKTU BUDOWLANEGO
-WARSTWY PRZEGROD PIONOWYCH I POZIOMYCH WG OPISU TECHNICZNEGO
-MINIMALNY WYMIAR PRZEJŚCIA W ŚWIEŁLE OŚCIEŻNICZY: SZEROKOŚĆ 90CM I WYSOKOŚĆ 200CM.
-GRUBOŚĆ SKRZYDEŁ DRZWI POD OTWAROKI NIE MOŻE POMNIEJSZĄC WYMIAR SZEROKOŚCI OTWORU W ŚWIEŁLE OŚCIEŻNICZY
-BALUSTYDRY O WYSOKOŚCI MIN. 90CM OD POZIOMU WYKOŃCZONEJ POSADZKI
-W MIEJSCACH PRZEJŚCIA INSTALACJI POD STROPEM (POM. GOSP I ŁAZ. NA PARTERZE) WYKONAĆ SYSTEMOWE SUFITY PODWIESZANE NA STELAŻU

RZUT PARTERU 1:100

INWESTYCJA / TYTUŁ DOKUMENTACJI PROJEKTOWEJ				
BUDOWA DWÓCH BUDYNKÓW MIESZKALNYCH JEDNORODZINNYCH W ZABUDOWIE BLIŹNIACZEJ DWULOKALOWYCH WRAZ Z ZAGOSPODAROWANIEM TERENU				
TEREN INWESTYCJI		ADRES INWESTYCJI		
NR DZIAŁEK	AM	OBREB	GMINA	MIEJSCOWOŚĆ
245, 161/3, 161/32 cz. dz. dr. 161/1, 206/20, 105	AM-12	STĄBŁOWICE	WROCŁAW	WROCŁAW
INWESTOR				
DOM - BUDUS SP. Z O.O. SK UL. BEDNARSKA 6/6 , 54-134 Wrocław				
WIODĄCE BIURO PROJEKTÓW				
ARCHITEKTURA NOVA		ARCHITEKTURA ul. Tomska 4/4 50-050 Wrocław Kontakt: 71 73 00 00 REG. GOS. 16802/167 NIP: 505-128-00-00 KRS: 0000432000		
IMIE, NAZWISKO		NR UPRAWNIEN		PODPIS
mgr inż. arch. ZBIGNIEW WALAS specj. architektonicznej		363/90/UW		
STADIUM			SKALA	DATA
PROJEKT BUDOWLANY			1:100	SIERPIEŃ 2020
RYSUNEK			REWIZJA	NR RYS.
RZUT PARTERU				.../A