


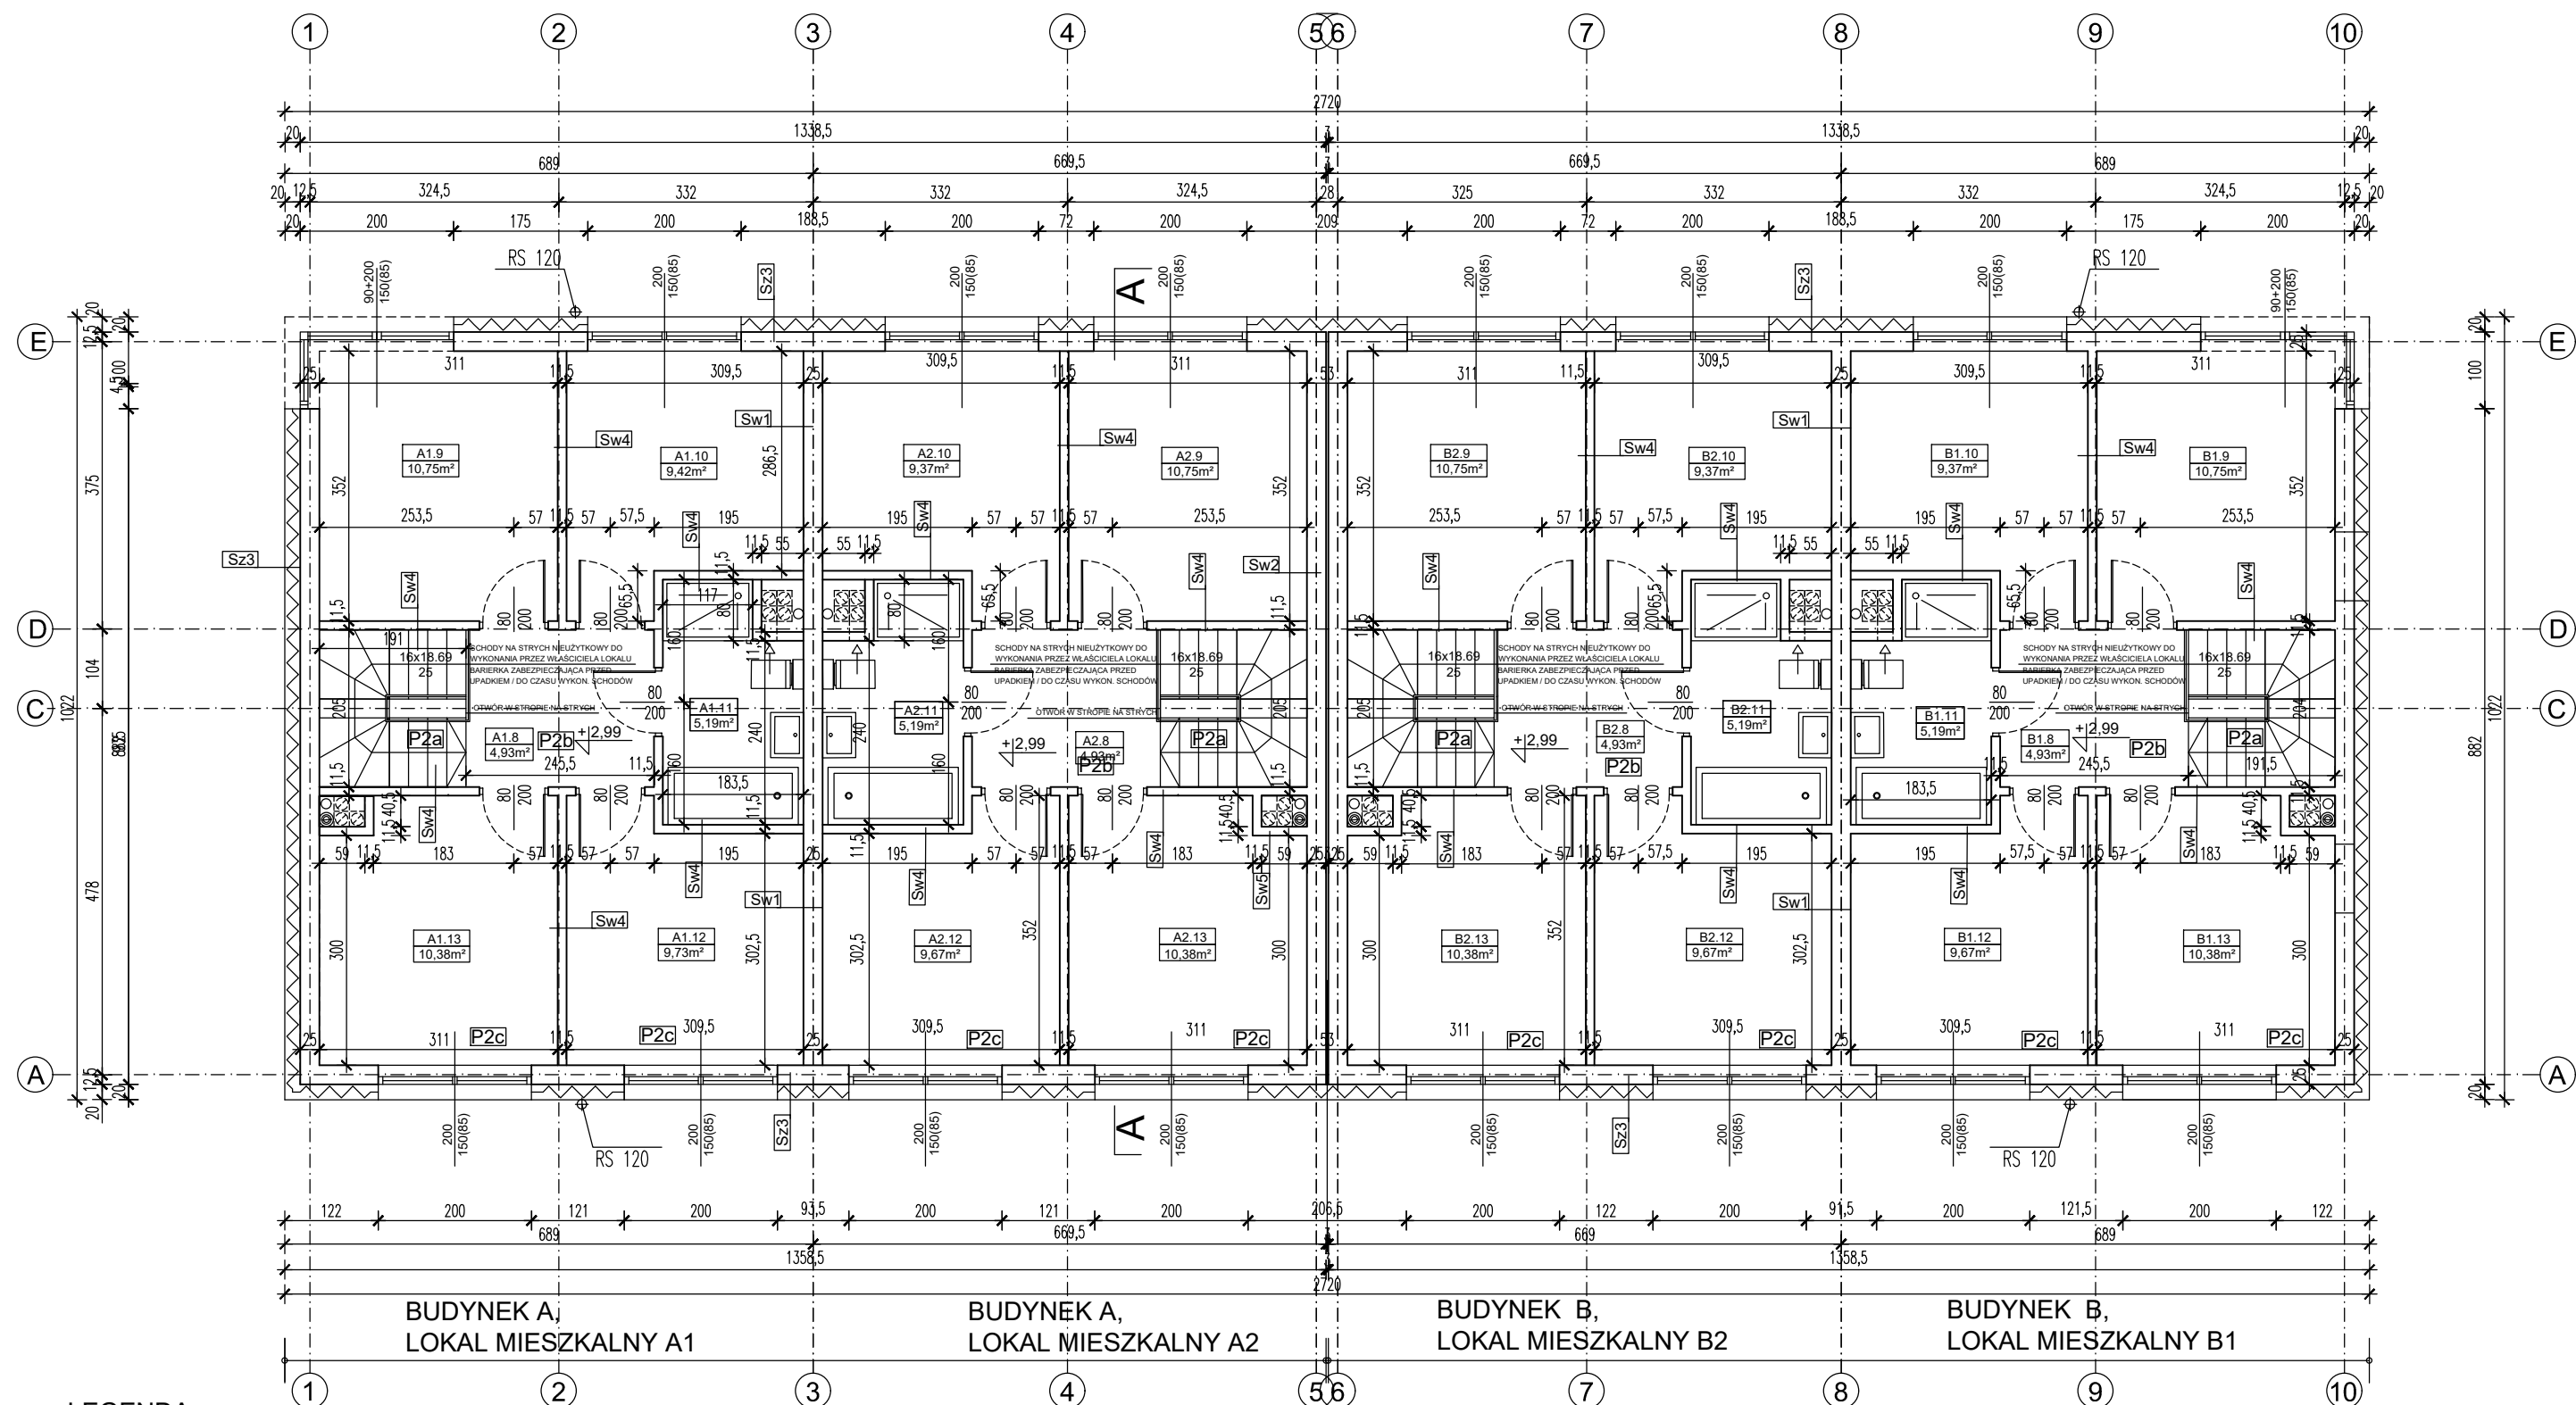

LEGENDA:

|  |   |
|--|---|
|  | ŚCIANY PROJEKTOWANE, OPIS WARSTW WG OPISU TECHNICZNEGO                                                                                                  |
|  | POZIOM POSADZKI W STANIE WYKONCZONYM   |
|  | PROJEKTOWANE OKNA/DRZWI BALKONOWE/BRAMA GARAŻOWA,<br>60 SZEROKOŚĆ OTWORU W MURZE<br>120 WYSOKOŚĆ OTWORU W MURZE<br>(90) WYSOKOŚĆ ŚCIANKI PODPARAPETOWEJ |
|  | DRZWI WEWN/ZEWN. PROJEKTOWANE<br>80 SZEROKOŚĆ PODANA W ŚWIETELLE PRZEJŚCIA<br>200 WYSOKOŚĆ PODANA W ŚWIETELLE PRZEJŚCIA                                 |
|  | PROJ. WARSTWY POSADZKOWE WG OPISU TECHNICZNEGO   |
|  | PRZEWÓD KIMINOWY: DWUSCIENNY ZE STALI NIERDZEWNEJ – PIEC GAZOWY<br>Z ZAMKNIĘTĄ KOMORĄ SPALANIA                                                          |
|  | PROJ. SCHODY STRYCHOWE U=0,99W/m2K, OTWÓR 204,5X205cm                                                                                                   |

| ZESTAWIENIE POWIERZCHNI PIĘTRA –<br>–BUDYNEK A LOKAL MIESZKALNY A1 |                     |           |
|--------------------------------------------------------------------|---------------------|-----------|
| Nr                                                                 | NAZWA POMIESZCZENIA | POW. [m²] |
| A1.8                                                               | KOMUNIKACJA         | 4,93      |
| A1.9                                                               | POKÓJ               | 10,75     |
| A1.10                                                              | POKÓJ               | 9,42      |
| A1.11                                                              | ŁAZIENKA            | 5,19      |
| A1.12                                                              | POKÓJ               | 9,73      |
| A1.13                                                              | POKÓJ               | 10,38     |
| RAZEM:                                                             |                     | 50,40     |

| ZESTAWIENIE POWIERZCHNI PIĘTRA –<br>–BUDYNEK B LOKAL MIESZKALNY A2 |                     |           |
|--------------------------------------------------------------------|---------------------|-----------|
| Nr                                                                 | NAZWA POMIESZCZENIA | POW. [m²] |
| A2.8                                                               | KOMUNIKACJA         | 4,93      |
| A2.9                                                               | POKÓJ               | 10,75     |
| A2.10                                                              | POKÓJ               | 9,42      |
| A2.11                                                              | ŁAZIENKA            | 5,19      |
| A2.12                                                              | POKÓJ               | 9,73      |
| A2.13                                                              | POKÓJ               | 10,38     |
| RAZEM:                                                             |                     | 50,40     |

| ZESTAWIENIE POWIERZCHNI PIĘTRA –<br>–BUDYNEK B LOKAL MIESZKALNY B2 |                     |           |
|--------------------------------------------------------------------|---------------------|-----------|
| Nr                                                                 | NAZWA POMIESZCZENIA | POW. [m²] |
| B2.8                                                               | KOMUNIKACJA         | 4,93      |
| B2.9                                                               | POKÓJ               | 10,75     |
| B2.10                                                              | POKÓJ               | 9,42      |
| B2.11                                                              | ŁAZIENKA            | 5,19      |
| B2.12                                                              | POKÓJ               | 9,73      |
| B2.13                                                              | POKÓJ               | 10,38     |
| RAZEM:                                                             |                     | 50,40     |

| ZESTAWIENIE POWIERZCHNI PIĘTRA –<br>–BUDYNEK B LOKAL MIESZKALNY B1 |                     |           |
|--------------------------------------------------------------------|---------------------|-----------|
| Nr                                                                 | NAZWA POMIESZCZENIA | POW. [m²] |
| B1.8                                                               | KOMUNIKACJA         | 4,93      |
| B1.9                                                               | POKÓJ               | 10,75     |
| B1.10                                                              | POKÓJ               | 9,42      |
| B1.11                                                              | ŁAZIENKA            | 5,19      |
| B1.12                                                              | POKÓJ               | 9,73      |
| B1.13                                                              | POKÓJ               | 10,38     |
| RAZEM:                                                             |                     | 50,40     |

- UWAGI:
- ROZPATRYWAĆ ŁĄCZNIE Z CAŁOŚCIĄ PROJEKTU BUDOWLANEGO
  - WARSTWY PRZEGRÓD PIONOWYCH I POZIOMYCH WG OPISU TECHNICZNEGO
  - MINIMALNY WYMIAR PRZEJŚCIA W ŚWIETELLE OŚCIEŻNICY: SZEROKOŚĆ 90CM I WYSOKOŚĆ 200CM,
  - GRUBOŚĆ SKRZYDŁA DRZWI PO OTWARCIU NIE MOŻE POMNIEJSZAĆ WYMIARU SZEROKOŚCI OTWORU W ŚWIETELLE OŚCIEŻNICY
  - BALUSTRADY O WYSOKOŚCI MIN. 90 CM OD POZIOMU WYKONCZONEJ POSADZKI

RZUT I PIĘTRA 1:100

|   |       |                                                           |   |                  |            |
|---|-------|-----------------------------------------------------------|---|------------------|------------|
| INWESTYCJA / TYTUŁ DOKUMENTACJI PROJEKTOWEJ                                                                                    |       |                                                           |   |                  |            |
| BUDOWA DWÓCH BUDYNKÓW MIESZKALNYCH JEDNORODZINNYCH<br>W ZABUDOWIE BLIŹNIACZEJ DWULOKALOWYCH<br>WRAZ Z ZAGOSPODAROWANIEM TERENU |       |                                                           |   |                  |            |
| TEREN INWESTYCJI   |       |                                                           | ADRES INWESTYCJI   |                  |            |
| NR DZIAŁEK   | AM    | OBRĘB                                                     | GMINA   | MIEJSCOWOŚĆ      | ULICA      |
| 245, 161/3, 161/32<br>cz.dz.dr.161/1,206/20,105                                                                                | AM-12 | STĄBŁOWICE                                                | WROCŁAW   | WROCŁAW          | ARACHIDOWA |
| INWESTOR   |       |                                                           |   |                  |            |
| DOM - BUDUS SP. Z O.O. SK<br>UL. BEDNARSKA 6/6 , 54-134 Wrocław                                                                |       |                                                           |   |                  |            |
| WIODĄCE BIURO PROJEKTÓW   |       |                                                           |   |                  |            |
| ARCHITEKTURA<br>NOVA   |       |                                                           | ARCHITEKTURA NOVA sp. z o.o.<br>ul. Nowa 4/4 50-082 Wrocław<br>biuro@architekturnova.pl<br>REGON: 142012187<br>NIP: 687 178 82 88<br>KRS: 000043288 |                  |            |
| IMIE, NAZWISKO   |       | NR UPRAWNIENI                                             |   | PODPIS           |            |
| PROJEKTANT<br>ARCHITEKTURA   |       | mgr inż. arch. ZBIGNIEW WALAS<br>specj. architektonicznej |   | 363/90/UW        |            |
| STADIUM   |       |                                                           | SKALA   | DATA             |            |
| PROJEKT BUDOWLANY   |       |                                                           | 1:100   | SIERPIEŃ<br>2020 |            |
| RYSUNEK   |       |                                                           | REWIZJA   | NR RYS.          |            |
| RZUT PIĘTRA   |       |                                                           |   | .../A            |            |