
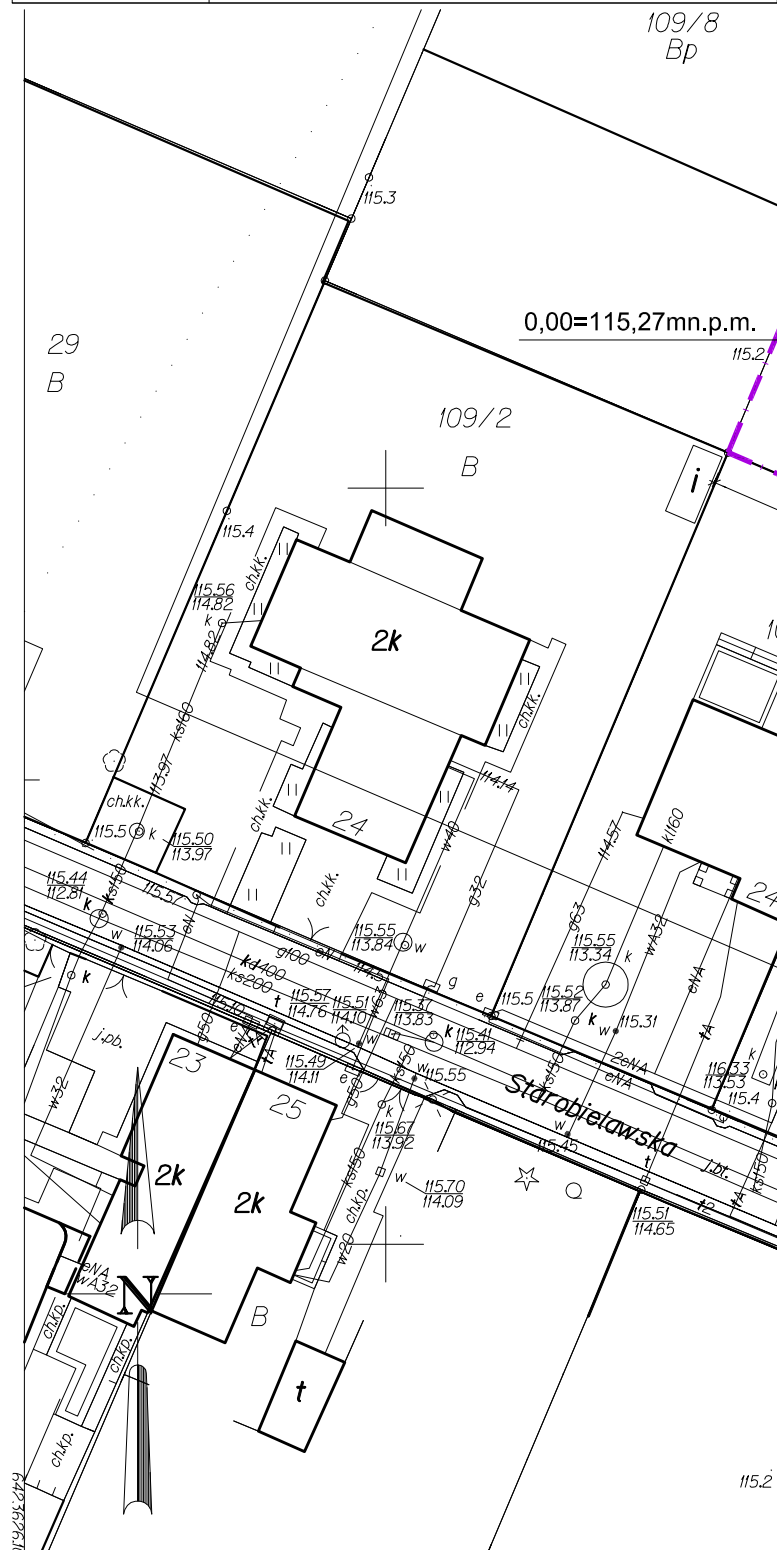


LEGENDA:	
	GRANICA DZIAŁEK INWESTORA, GRANICA OPRACOWANIA, OGRODZENIE
	OBOWIĄZUJĄCA LINIA ZABUDOWY WG MPZT
II k	OZNACZENIE LICZBY KONDYGNACJI NAZIEMNYCH
	PROJEKTOWANY BUDYNEK
	WEJŚCIE GŁÓWNE DO BUDYNKU
	WJAZD DO GARAŻU W PARTERZE BUDYNKU
	PROJEKTOWANY ZJAZD NA DZIAŁKĘ - WEDŁUG ODREBNEGO OPRACOWANIA
T	PROJEKTOWANY TARAS DREWNIANY AZUROWY
mp	PROJEKTOWANE MIEJSCE POSTOJOWE PRZED BUDYNKIEM
	MIEJSCE NA POJEMNIKI SŁUŻĄCE DO CZASOWEGO GROMADZENIA ODPADÓW STAŁYCH
M	PROJEKTOWANA BRAMA WJAZDOWA
rd	PROJEKTOWANA FURTKA W OGRODZENIU, DOMOFON
	INSTALACJA WODNA
	INSTALACJA KANALIZACJI SANITARNEJ
	INSTALACJA KANALIZACJI DESZCZOWEJ
	INSTALACJA GAZOWA
ZK-4P	PROJ. ZŁĄCZE KABLOWE Z 4 SZAFKAMI POMIAROWYMI
w.i.z.	PROJEKTOWANA WEWNĘTRZNA LINIA ZASILAJĄCA TYPU YKY 4x6mm ²
	RURA OCHRONNA TYPU DVR Ø75 AROT
SG	PROJEKTOWANA SKRZYNIKA GAZOWA
S1	STUDNIA KANALIZACJI SANITARNEJ
	PRZYŁĄCZE WODOCIĄGOWE (WG ODREBNEGO OPRACOWANIA)
	PRZYŁĄCZE KANALIZACJI SANITARNEJ (WG ODREBNEGO OPRACOWANIA)
	PRZYŁĄCZE GAZOWE (WG ODREBNEGO OPRACOWANIA)
	PROJ. KANALIZACJA DESZCZOWA

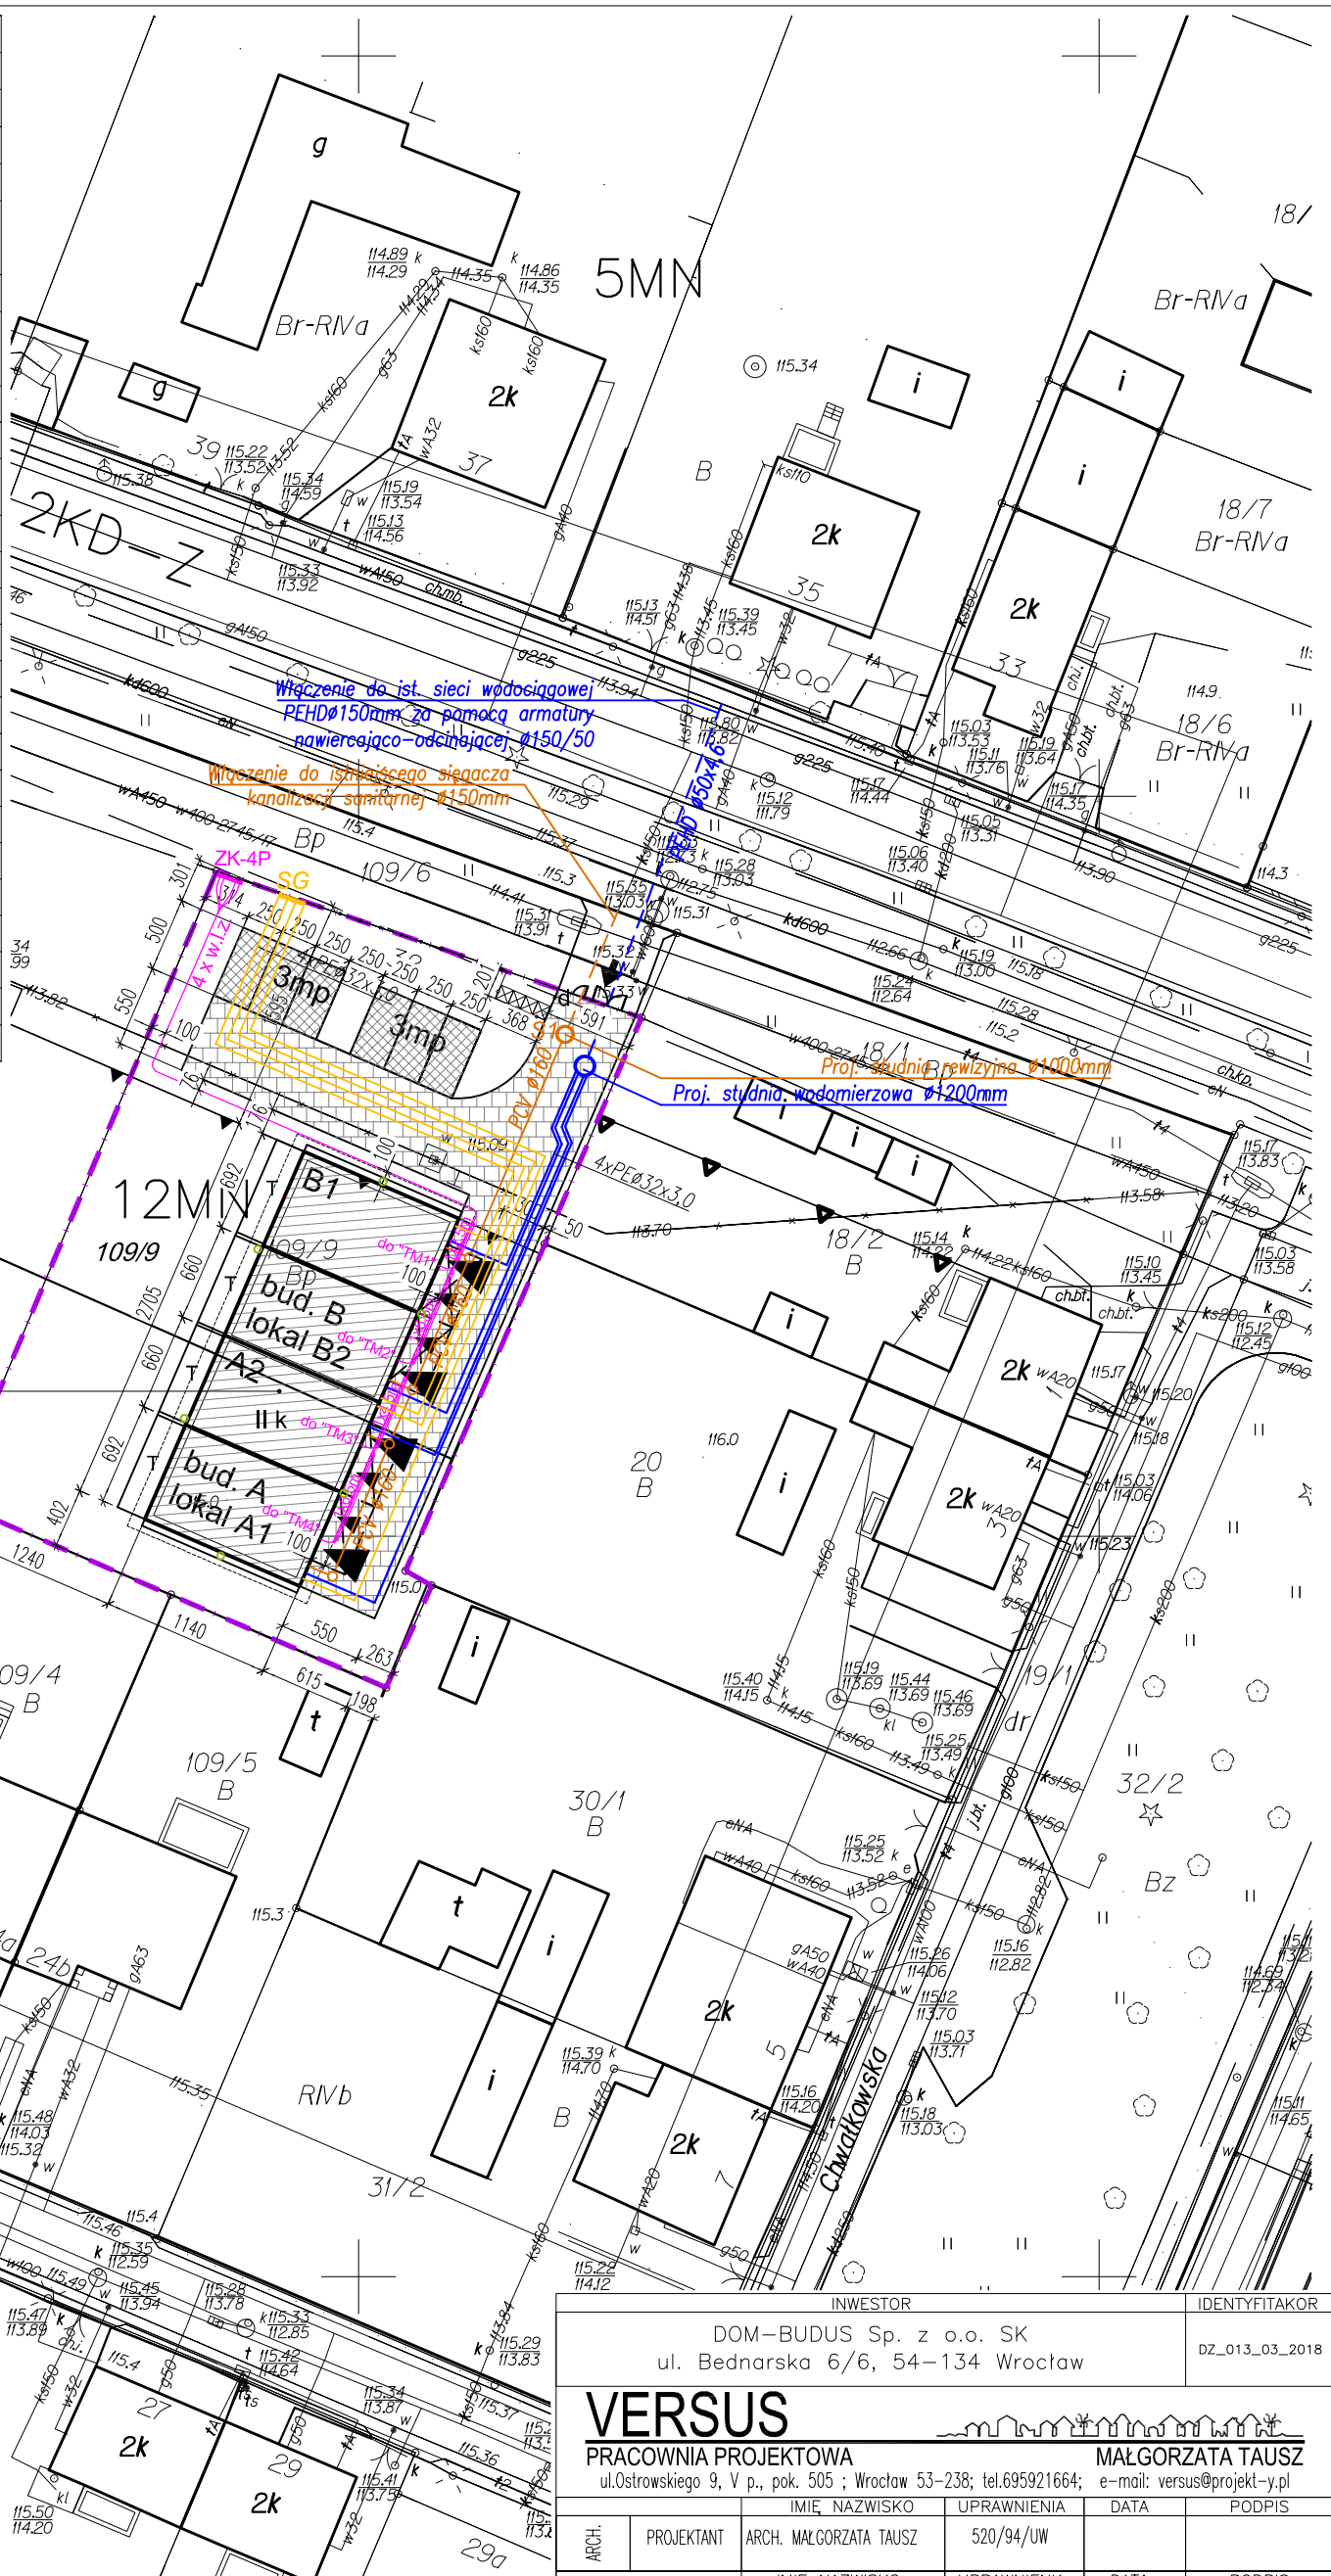


Jednostka ewidencyjna (nazwa, identyfikator):
WROCLAW 026401.1

Obreń ewidencyjny (nazwa, identyfikator, AM):
STABLOWICE 0045 AM09

Sekcja:
 6J49J1.03J.2 6J50J1.23.3.4

Ulica: Główna
 Działki: 109/9

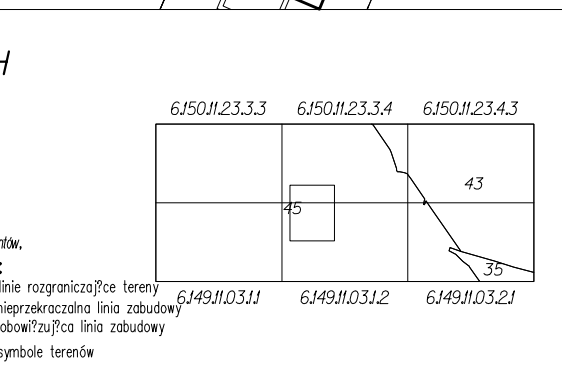

INWESTOR		IDENTYFIKATOR	
DOM-BUDUS Sp. z o.o. SK ul. Bednarska 6/6, 54-134 Wrocław		DZ_013_03_2018	
VERSUS			
PRACOWNIA PROJEKTOWA		MAŁGORZATA TAUSZ	
ul. Ostrowskiego 9, V p., pok. 505 ; Wrocław 53-238; tel. 695921664;		e-mail: versus@projekt-y.pl	
ARCH.	PROJEKTANT	IMIĘ NAZWISKO	UPRAWNIENIA
		ARCH. MAŁGORZATA TAUSZ	520/94/UW
INST. SANIT.	OPRACOWANIE	IMIĘ NAZWISKO	UPRAWNIENIA
		MGR INŻ. AGNIESZKA CHMIELEWSKA	LOD/3009/PWB5/16
INST. EL.	OPRACOWANIE	IMIĘ NAZWISKO	UPRAWNIENIA
		INŻ. PRZEMYSŁAW KUCHAREWICZ	299/DOŚ/08
TEMAT OPRACOWANIA		BRANŻA	
BUDOWA DWÓCH BUDYNKÓW MIESZKALNYCH JEDNORODZINNYCH DWULOKALOWYCH W ZABUDOWIE BLIŹNACZEJ WRAZ Z ZAGOSPODAROWANIEM TERENU, BUDOWĄ NIEZBĘDNYCH OBIEKTÓW I URZĄDZENI INFRASTRUKTURY TECHNICZNEJ, BUDOWĄ ZJAZDÓW Z DROGI PUBLICZNEJ, WROCLAW, UL. GŁÓWNA, JEDNOSTKA EWID.: M. WROCLAW 026401_1, OBREB: 0045 STABLOWICE, AM: 9, DZIAŁKA NR: 109/9		ARCH., IS, IE	
RYSUNEK		STADIUM	
PROJEKT ZAGOSPODAROWANIA TERENU		PROJEKT BUDOWLANY	
SKALA		NR RYS.	
1:500		A1	