




ELEWACJA POŁUDNIOWA - BUDYNEK A

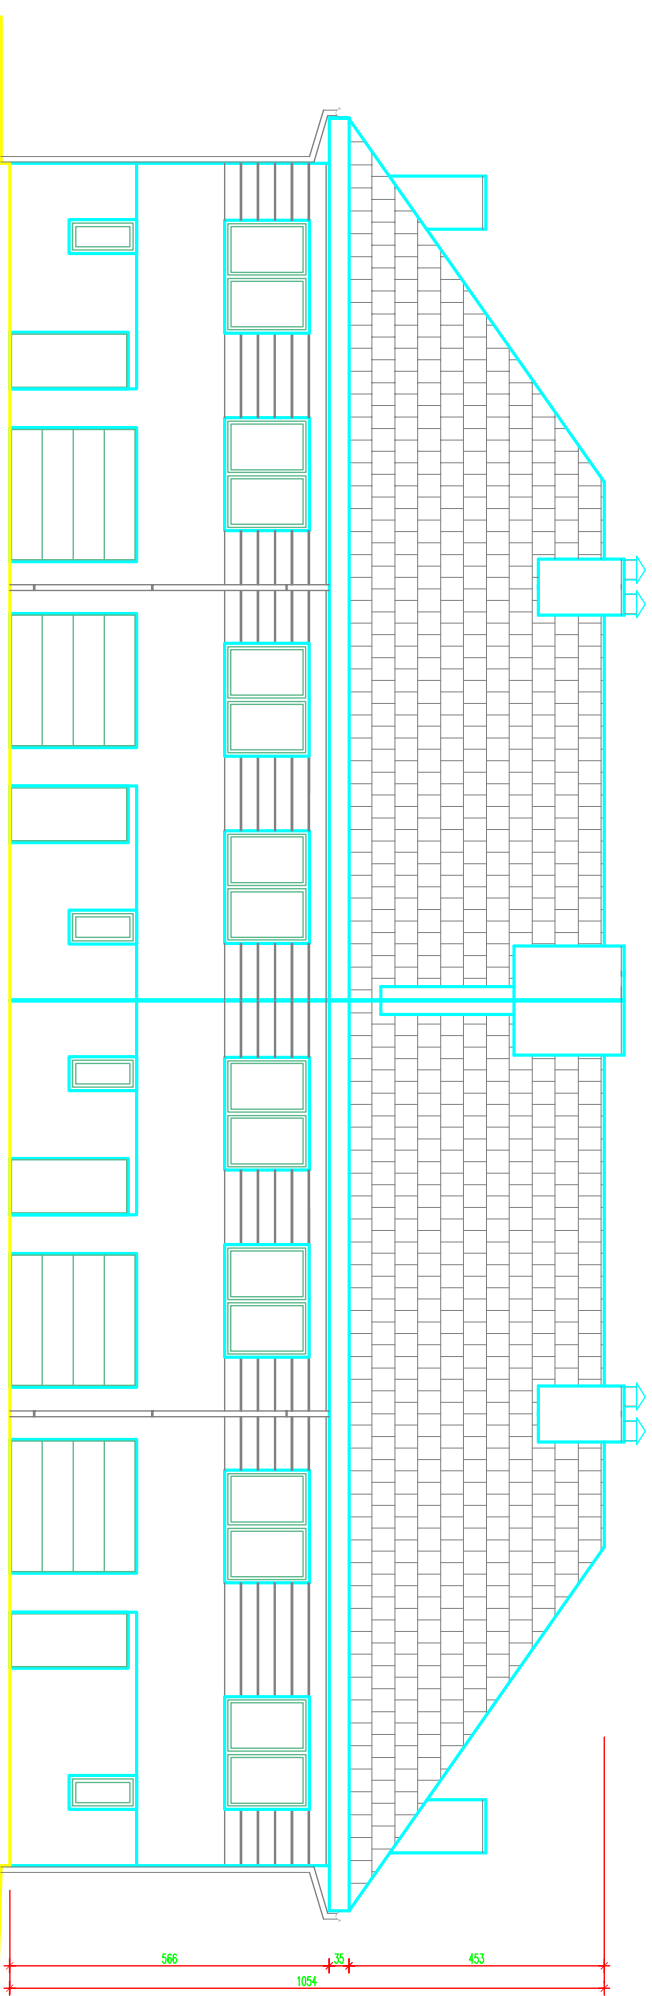

ELEWACJA POŁUDNIOWO-WSCHODNIA - BUDYNEK A, B

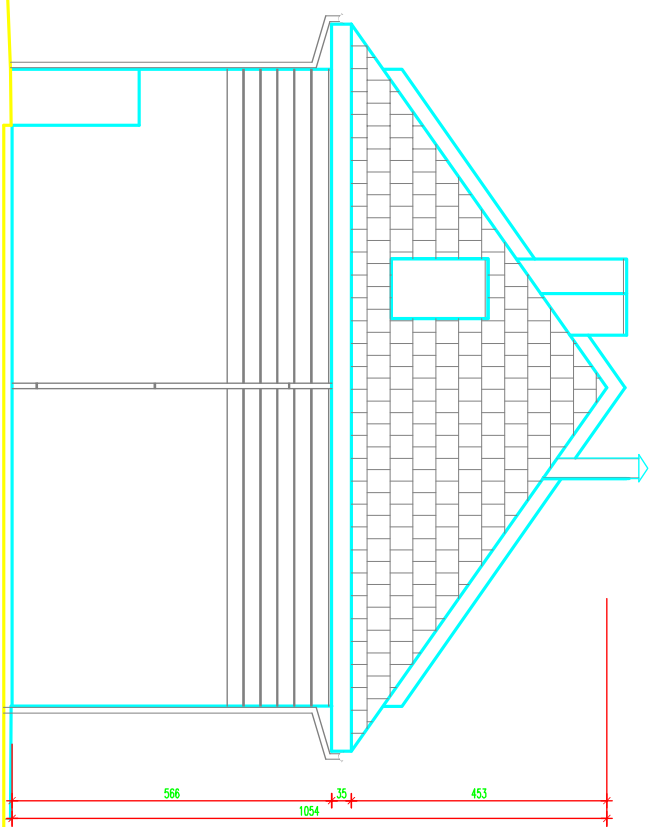

ELEWACJA PÓŁNOCNA - BUDYNEK B

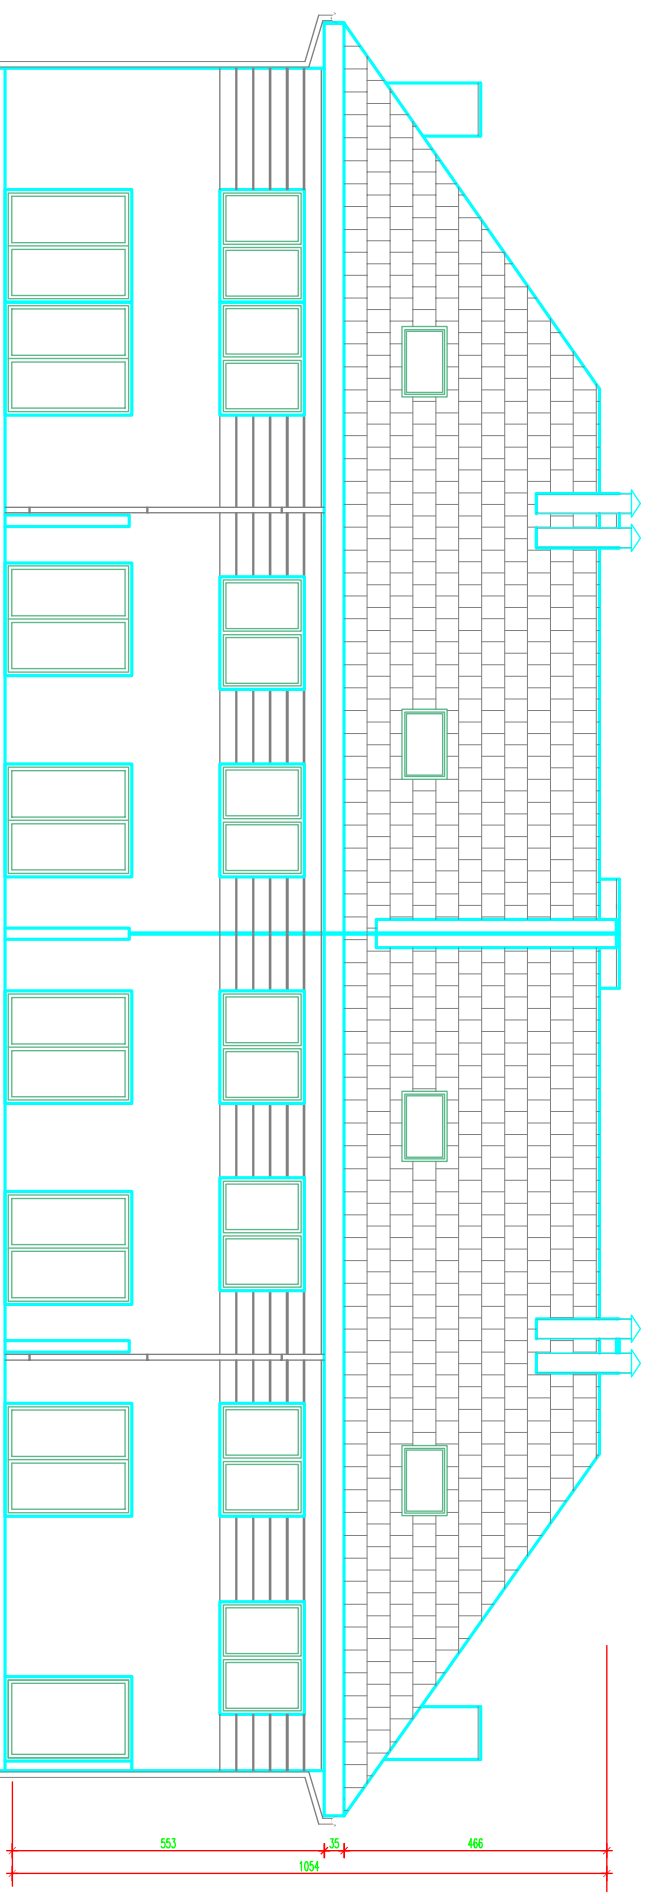

ELEWACJA PÓŁNOCNO-ZACHODNIA - BUDYNEK A, B