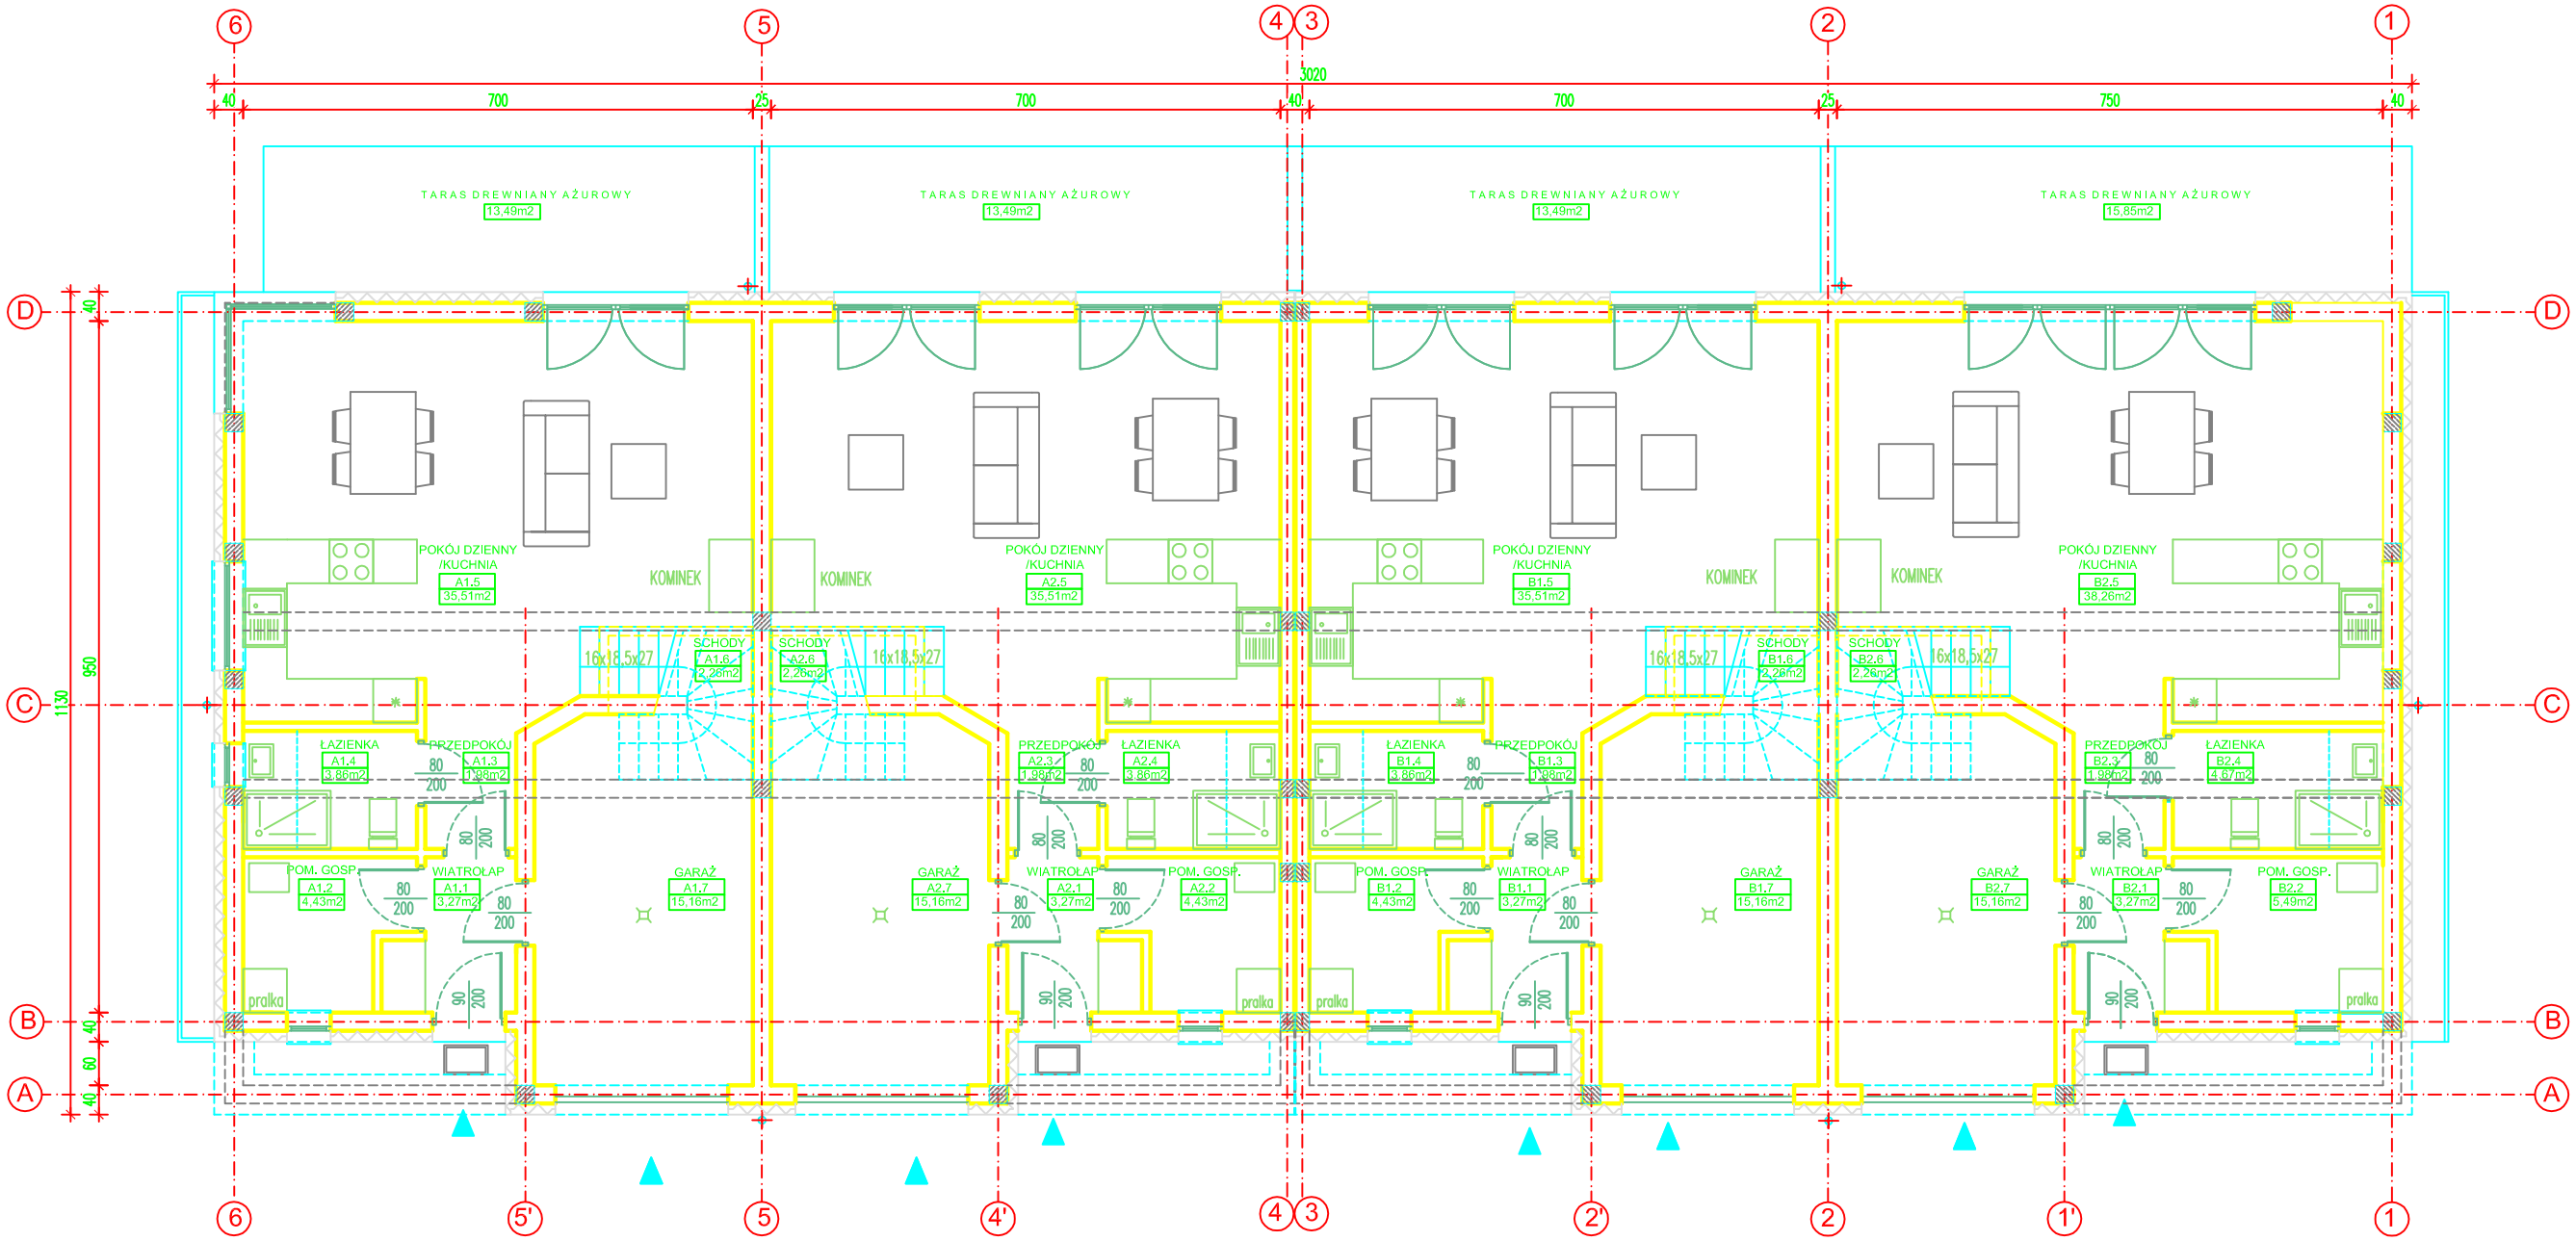

DOM A,
LOKAL MIESZKALNY A1

DOM A,
LOKAL MIESZKALNY A2

DOM B,
LOKAL MIESZKALNY B2

DOM B,
LOKAL MIESZKALNY B1

ZESTAWIENIE POWIERZCHNI PARTERU –DOM A, LOKAL MIESZKALNY A1		
Nr	NAZWA POMIESZCZENIA	POW. [m²]
A1.1	WIATROŁAP	3,27
A1.2	POM. GOSP.	4,43
A1.3	PRZEDPOKÓJ	1,98
A1.4	ŁAZIENKA	3,86
A1.5	POKÓJ DZIENNY/KUCHNIA	35,51
A1.6	SCHODY	2,26
A1.7	GARAŻ	15,16
RAZEM:		66.47

ZESTAWIENIE POWIERZCHNI PARTERU –DOM B, LOKAL MIESZKALNY B2		
Nr	NAZWA POMIESZCZENIA	POW. [m²]
B2.1	WIATROŁAP	3,27
B2.2	POM. GOSP.	5,49
B2.3	PRZEDPOKÓJ	1,98
B2.4	ŁAZIENKA	4,67
B2.5	POKÓJ DZIENNY/KUCHNIA	38,26
B2.6	SCHODY	2,26
B2.7	GARAŻ	15,16
RAZEM:		71.09

INWESTOR	IDENTYFITAKOR
DOM–BUDUS Sp. z o.o. SK ul. Bednarska 6/6, 54–134 Wrocław	DZ_010_05_2017

VERSUS
PRACOWNIA PROJEKTOWA MAŁGORZATA TAUSZ
ul.Zastępowa 5; Wrocław 52–241; tel.695921664; e–mail: versus@projekt–y.pl

		IMIĘ NAZWISKO	UPRAWNIENIA	DATA	PODPIS
ARCHITEKTURA	PROJEKTANT SPRAWDZAJĄCY OPRACOWANIE	ARCH. MAŁGORZATA TAUSZ	520/94/UW		
		IMIĘ NAZWISKO	UPRAWNIENIA	DATA	PODPIS
KONSTRUKCJA	PROJEKTANT SPRAWDZAJĄCY OPRACOWANIE	ARCH. PAWEŁ ROGAŁA	198/DOŚ/10		

TEMAT OPRACOWANIA	BRANŻA	
BUDOWA DWÓCH BUDYNKÓW MIESZKALNYCH JEDNORODZINNYCH DWULOKALOWYCH W ZABUDOWIE BLIŹNIACZEJ WRAZ Z ZAGOSPODAROWANIEM TERENU, BUDOWĄ NIEZBĘDNYCH OBIEKTÓW I URZĄDZEŃ INFRASTRUKTURY TECHNICZNEJ, BUDOWĄ ZJAZDÓW Z DROGI PUBLICZNEJ	ARCHITEKTURA	
	STUDIUM	DATA
	KO	05.2017
RYSUNEK	SKALA	NR RYS.
RZUT PARTERU –BUDYNEK A, B	1:100	A2