



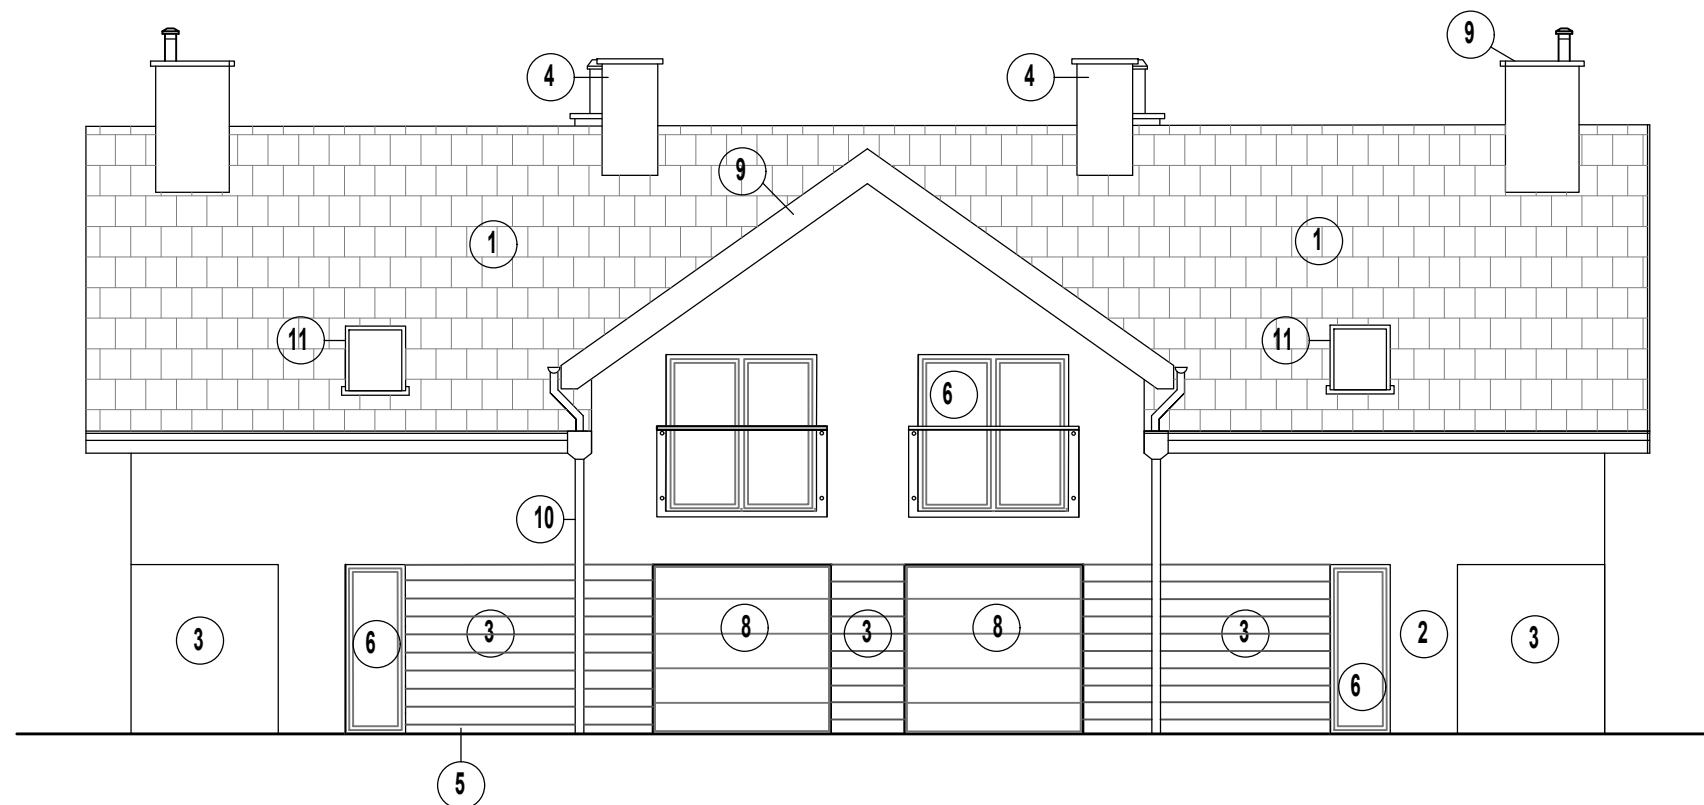

ELEWACJA WSCHODNIA 1:100

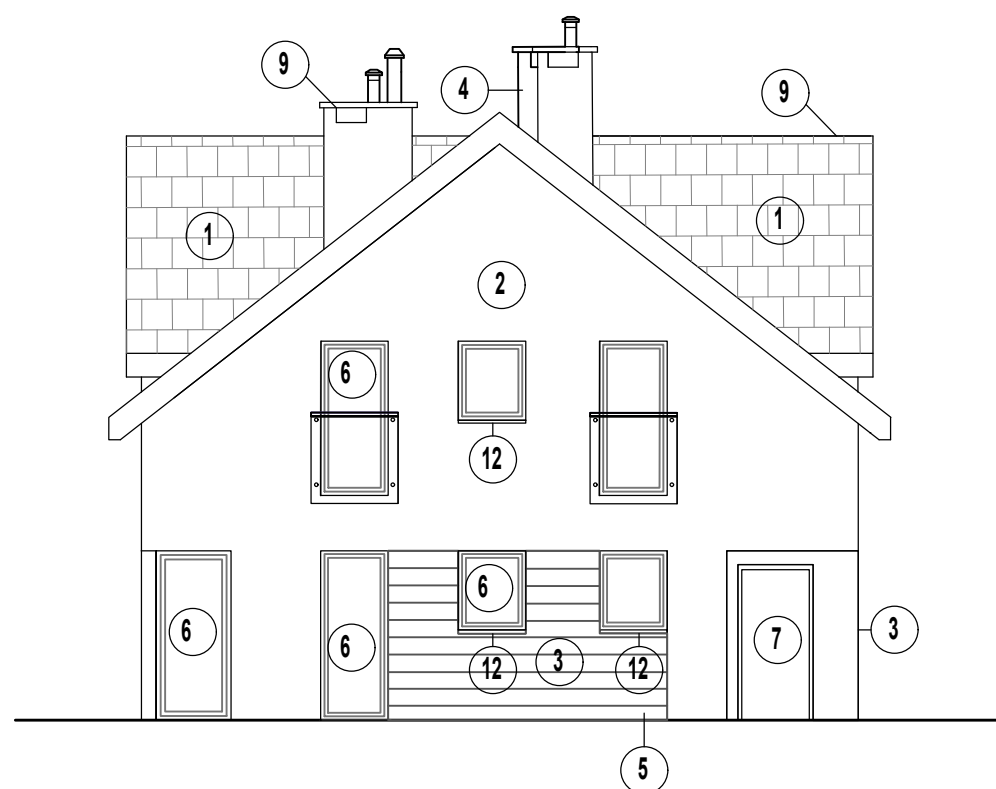

ELEWACJA POŁUDNIOWA 1:100

DYSPOZYCJE KOLORYSTYCZNE:

1. Blacha dachówkopodobna w kolorze grafit
2. Tynk cienkowarstwowy w kolorze białym
3. Tynk cienkowarstwowy w kolorze jasny popiel
4. Kominy tynk cienkowarstwowy w kolorze grafit
5. Tynk zewnętrzny w pasie przyziemia: tynk mozaikowy
6. Okna i drzwi balkonowe: PVC/drewniane w kolorze białym $U_{max}=1,1 \text{ W/m}^2\text{K}$
7. Drzwi wejściowe do mieszkań - antywłamaniowe np. typu Porta, Hormann w kolorze grafitowym $U_{max}=1,5 \text{ W/m}^2\text{K}$
8. Bramy garażowe segmentowe ocieplone np. typu Hormann, otwierana ręcznie, $U_{max}=1,5 \text{ W/m}^2\text{K}$ w kolorze grafitowym
9. Obróbki blacharskie: blacha tytanowo-cynkowa
10. Rynny i rury spustowe: blacha tytanowo-cynkowa
11. Wyłaz dachowy, okna poławiove systemowe typu Velux, Fakro; w kolorze grafitowym $U_{max}=1,3 \text{ W/m}^2\text{K}$
12. Parapety zewnętrzne - blacha stalowa ocynkowana, aluminiowa lub blacha tytanowo-cynkowa powlekana.
13. Balustrada zabezpieczająca okna typu porte - fenetre ze szkła przezroczystego bezpiecznego, wzmocnionego

INWESTYCJA / TYTUŁ DOKUMENTACJI PROJEKTOWEJ					
BUDOWA BUDYNKU MIESZKALNEGO JEDNORODZINNEGO WOLNOSTOJĄCEGO DWULOKALOWEGO WRAZ Z ZAGOSPODAROWANIEM TERENU					
TEREN INWESTYCJI			ADRES INWESTYCJI		
NR DZIAŁEK	AM	OBRĘB	GMINA	MIEJSCOWOŚĆ	ULICA
196/2 cz. dz. dr. 174	AM-29 AM-28	STABŁOWICE	WROCLAW	WROCLAW	ANANASOWA
INWESTOR					
DOM - BUDUS SP. Z O.O. SK UL. BEDNARSKA 6/6, 54-134 Wrocław					
WIODĄCE BIURO PROJEKTÓW					
			ARCHITEKTURA NOVA sp. z o.o. ul. Nowa 4/4 50-082 Wrocław biuro@architekturanova.pl REGON: 000012167 NIP: 000-100-00-00 KRS: 0000410000		
IMIE, NAZWISKO			NR UPRAWNIEN	PODPIS	
mgr inż. arch. ZBIGNIEW WALAS specj. architektonicznej			363/90/UW		
STADIUM				SKALA	DATA
PROJEKT BUDOWLANY				1:100	WRZESIEŃ 2020
RYSUNEK				REWIZJA	NR RYS.
ELEWACJA WSCHODNIA I POŁUDNIOWA					1/A